

ΕΦΗΜΕΡΙΣ ΤΗΣ ΚΥΒΕΡΝΗΣΕΩΣ
ΤΗΣ ΕΛΛΗΝΙΚΗΣ ΔΗΜΟΚΡΑΤΙΑΣ

ΑΘΗΝΑ 27 ΣΕΠΤΕΜΒΡΙΟΥ 1983	ΤΕΥΧΟΣ ΤΕΤΑΡΤΟ	ΑΡΙΘΜΟΣ ΦΥΛΛΟΥ 450

ΠΕΡΙΕΧΟΜΕΝΑ

ΠΟΛΕΟΔΟΜΙΑ
ΔΙΑΤΑΓΜΑΤΑ

ΑΠΟΦΑΣΕΙΣ

ΠΟΛΕΟΔΟΜΙΑ
ΔΙΑΤΑΓΜΑΤΑ

(1)

Αναστολή των οικοδομικών εργασιών σε έκταση που βρίσκεται εκτός του ρυμοτομικού σχεδίου του Δήμου Κερκύρας.

Ο ΠΡΟΕΔΡΟΣ ΤΗΣ ΕΛΛΗΝΙΚΗΣ ΔΗΜΟΚΡΑΤΙΑΣ

'Εχοντας υπόψη :

1. Τις διατάξεις του από 17.7.1923 Ν. Δ/τος «περί σχεδίων πόλεων κ.λπ.» όπως μεταγενέστερα τροποποιήθηκαν και συμπληρώθηκαν και ειδικότερα τα άρθρα 8 και 85Α.

2. Τις διατάξεις του Ν. 1032/1980 «περί συστάσεως Υπουργείου Χωροταξίας, Οικισμού και Περιβάλλοντος» (ΦΕΚ 57/Α) και ειδικότερα τά άρθρα 2, 3 και 7.

3. Τη με αριθ. 491/1983 γνωμοδότηση του Συμβουλίου της Επικρατείας, με πρόταση του Υπουργού Χωροταξίας, Οικισμού και Περιβάλλοντος, αποφασίζουμε :

'Αρθρο 1.

Απαγορεύεται για έξι (6) μήνες οι οικοδομικές εργασίες και η χορήγηση οικοδομικών αδειών σε έκταση 131.000 περίπου τετραγωνικών μέτρων, που φέρεται ότι ανήκει στην Εταιρεία «Α.Ε.Α. ΚΑΖΑΝΤΖΗΣ Τουριστικών, Ξενοδοχειακών και Βιομηχανικών Επιχειρήσεων» που βρίσκεται εκτός του ρυμοτομικού σχεδίου του Δήμου Κερκύρας στην οποία είχε επιβληθεί αναστολή με την αριθ. Γ. 50530/2737/16.11. 1982 (ΦΕΚ 60/Δ/14.3.1983) απόφαση του Υπουργού Χωροταξίας, Οικισμού και Περιβάλλοντος με θέμα «Αναστολή των οικοδομικών εργασιών σε έκταση που βρίσκεται εκτός του ρυμοτομικού σχεδίου του Δήμου Κερκύρας», όπως φαίνεται με κυανή γραμμή στο σχετικό προτότυπο διάγραμμα σε κλίμακα 1 : 1000, που θεωρήθηκε από τον Προϊστάμενο της Διευθύνσεως Πολεοδομικών Εφαρμογών με την αριθ. Γ. 50541/1983 πράξη του και που συνοπτικό του αντίτυπο δημοσιεύεται με το παρόν Διάταγμα.

'Αρθρο 2.

Η ισχύς του παρόντος Διατάγματος αρχίζει από τη δημοσίευσή του στην Εφημερίδα της Κυβερνήσεως.

Στον Υπουργό Χωροταξίας, Οικισμού και Περιβάλλοντος, αναθέτουμε τη δημοσίευση και εκτέλεση του παρόντος Διατάγματος,.

Αθήνα, 3 Σεπτεμβρίου 1983

Ο ΠΡΟΕΔΡΟΣ ΤΗΣ ΔΗΜΟΚΡΑΤΙΑΣ

ΚΩΝΣΤΑΝΤΙΝΟΣ Γ. ΚΑΡΑΜΑΝΛΗΣ

Ο ΥΠΟΥΡΓΟΣ ΧΩΡΟΤΑΞΙΑΣ, ΟΙΚΙΣΜΟΥ ΚΑΙ ΠΕΡΙΒΑΛΛΟΝΤΟΣ

ΑΝΤΩΝΙΟΣ ΤΡΙΤΣΗΣ

ΚΕΡΚΥΡΑ (ΑΛΥΚΕΣ)

ΚΛΙΜΑΚΑ 1:1000

ΟΡΟΙ ΚΑΙ ΠΕΡΙΟΡΙΣΜΟΙ ΔΟΜΗΣΕΩΣ


GOLF
ΟΙΚΙΣΤΙΚΟ ΣΥΓΚΡΟΤΗΜΑ
ΑΛΥΚΕΣ ΠΟΤΑΜΟΥ ΚΕΡΚΥΡΑ
Α ΚΑΖΑΝΤΖΗΣ Α Ε
ΧΟΡΟΤΑΞΙΚΟ

(2)

Τροποποίηση του ρυμοτομικού σχεδίου 'Αρτας.

Ο ΠΡΟΕΔΡΟΣ ΤΗΣ ΕΛΛΗΝΙΚΗΣ ΔΗΜΟΚΡΑΤΙΑΣ

'Εχοντας υπόψη :

1. Τις διατάξεις του Ν. Δ/τος «περί σχεδίων πόλεων κλπ». της 17 Ιουλίου 1923, όπως μεταγενέστερα τροποποιήθηκαν και συμπληρώθηκαν και ειδικότερα τα άρθρα 3, 9, 70 και 85Α.
2. Τις διατάξεις του Ν. 947/1979 «περί οικιστικών περιοχών» (ΦΕΚ 169/Α) και ειδικότερα το άρθρο 62 (παρ. 1).
3. Τις διατάξεις του Ν. 1032/1980 «περί συστάσεως Υπουργείου Χωροταξίας, Οικισμού και Περιβάλλοντος» (ΦΕΚ 57/Α) και ειδικότερα τα άρθρα 2, 3 και 7.
4. Τη με αριθ. 111/1982 πράξη του Δημοτικού Συμβουλίου Αρταίων.
5. Τη με αριθ. 59/1983 γνωμοδότηση του Κεντρικού Συμβουλίου Χωροταξίας, Οικισμού και Περιβάλλοντος.
6. Τη με αριθ. 467/1983 γνωμοδότηση του Συμβουλίου της Επικρατείας, με πρόταση του Υπουργού Χωροταξίας, Οικισμού και Περιβάλλοντος, αποφασίζουμε :

'Αρθρο 1.

Εγκρίνεται η τροποποίηση του ρυμοτομικού σχεδίου 'Αρτας στο με αριθ. 320 οικοδομικό τετράγωνο με τη δημιουργία πεζόδρομου και τη μετατόπιση της ρυμοτομικής γραμμής της περιφερειακής οδού, όπως φαίνεται στο σχετικό πρωτότυπο διάγραμμα σε κλίμακα 1 : 500, που θεωρήθηκε από τον Προϊστάμενο της Διευθύνσεως Πολεοδομικών Εφαρμογών με τη με αριθ. Γ. 49864/1983 πράξη του και που συνοπτικό του αντίτυπο δημοσιεύεται με το παρόν Διάταγμα.

'Αρθρο 2.

Στην πρόσοψη των οικοπέδων, οικοδομημένων ή μή, που βρίσκονται στο παραπάνω οικοδομικό τετράγωνο και έχουν πρόσωπο στον δημιουργούμενο πεζόδρομο, επιβάλλεται προκήπιο πλάτους δύο (2) μέτρων, όπως φαίνεται στο ίδιο διάγραμμα.

'Αρθρο 3.

Η ισχύς του παρόντος Διατάγματος αρχίζει από τη δημοσίευση του στην Εφημερίδα της Κυβερνήσεως.

Στον Υπουργό Χωροταξίας, Οικισμού και Περιβάλλοντος, αναθέτουμε τη δημοσίευση και εκτέλεση του παρόντος Διατάγματος.

Αθήνα, 24 Αυγούστου 1983

Ο ΠΡΟΕΔΡΟΣ ΤΗΣ ΔΗΜΟΚΡΑΤΙΑΣ

ΚΩΝΣΤΑΝΤΙΝΟΣ Γ. ΚΑΡΑΜΑΝΛΗΣ

Ο ΥΠΟΥΡΓΟΣ ΧΩΡΟΤΑΞΙΑΣ, ΟΙΚΙΣΜΟΥ ΚΑΙ ΠΕΡΙΒΑΛΛΟΝΤΟΣ

ΑΝΤΩΝΙΟΣ ΤΡΙΤΣΗΣ

23



ΥΠΟΥΡΓΕΙΟΝ ΔΗΜΟΣΙΩΝ ΕΡΓΩΝ
ΥΠΗΡΕΣΙΑ ΦΩΤΟΓΡΑΦΗΣΕΩΝ ΚΑΙ ΚΤΗΜΑΤΟΛΟΓΙΟΥ

Περιοχή: ΑΡΤΑ

59/...

317
318
316
319
20
320α
320
321
322
323
327
325
324

ΥΠΟΥΡΓΕΙΟ
ΧΩΡΟΤ. ΟΙΚΙΣΜ. & ΠΕΡΙΒΑΛΛΟΝΤΟΣ
ΑΡΙΘ. ΠΡΩΤΟΚ. Γ. 49864/83
ΣΥΝΗΜΜΕΝΟ ... τροποποίησεως
του ρυμοτομικού σχεδίου Άρτας
12 Αυγούστου 1983.
Ο ΔΙΕΥΘΥΝΤΗΣ
...

Αριθ. 52600/2215 (3)

Αναστολή οικοδομικών εργασιών σε περιοχή εντός του ρυμοτομικού σχεδίου Πεύκης (Αττικής).

Ο ΥΠΟΥΡΓΟΣ
ΧΩΡΟΤΑΞΙΑΣ, ΟΙΚΙΣΜΟΥ ΚΑΙ ΠΕΡΙΒΑΛΛΟΝΤΟΣ

Έχοντας υπόψη :

1. Τις διατάξεις του από 17.7.1923 Ν. Δ/τος «περί σχεδίων πόλεων κ.λπ.» όπως μεταγενέστερα τροποποιήθηκαν και συμπληρώθηκαν και ειδικότερα την παράγραφο 2 του άρθρου 8 όπως η παράγραφος αυτή προστέθηκε με το άρθρο 1 του Ν. 551/1977 (ΦΕΚ 68/Α).

2. Τη με αριθ. 13902/689/15.4.1982 απόφαση του Υπουργού Χωροταξίας, Οικισμού και Περιβάλλοντος για «Μεταβίβαση εξουσίας του Υπουργού Χωροταξίας, Οικισμού και Περιβάλλοντος στο Γενικό Γραμματέα του Υπουργείου, τους Δ/ντές και τους Τμηματάρχες για την υπογραφή «Με εντολή Υπουργού» αποφάσεων, εγγράφων και λοιπών διοικητικών πράξεων» (ΦΕΚ 188/Β/20.4.1982).

3. Τις διατάξεις του Ν. 1032/1980 «περί συστάσεως Υπουργείου Χωροταξίας, Οικισμού και Περιβάλλοντος» (ΦΕΚ 57/Α) και ειδικότερα τα άρθρα 2, 3 και 7.


4. Τη με αριθ. 114/1983 πράξη του Δημοτικού Συμβουλίου Πεύκης, αποφασίζουμε :


α) Απαγορεύονται για τρεις (3) μήνες οι οικοδομικές εργασίες και η χορήγηση οικοδομικών αδειών στο με αριθ. 433Α (Γ. 89) οικοδομικό τετράγωνο του ρυμοτομικού σχεδίου Πεύκης (Αττικής) που περικλείεται από τις οδούς Κολοκοτρώνη, Βιτσίου και Ανωνύμου,όπως φαίνεται με κυανή γραμμή στο σχετικό πρωτότυπο διάγραμμα σε κλίμακα 1 : 200, που θεωρήθηκε από τον Προϊστάμενο της Διευθύνσεως Πολεοδομικών Εφαρμογών με τη με αριθ. Γ. 52600/1983 πράξη του και που συνοπτικό του αντίτυπο δημοσιεύεται με τη παρούσα απόφαση.

β) Η ισχύς της παρούσης αποφάσεως αρχίζει από τη δημοσιευσή της στην Εφημερίδα της Κυβερνήσεως.

Αθήνα, 7 Σεπτεμβρίου 1983

Με εντολή Υπουργού
Ο Γενικός Γραμματέας
ΓΙΑΝΝΗΣ ΚΑΛΑΝΤΙΔΗΣ

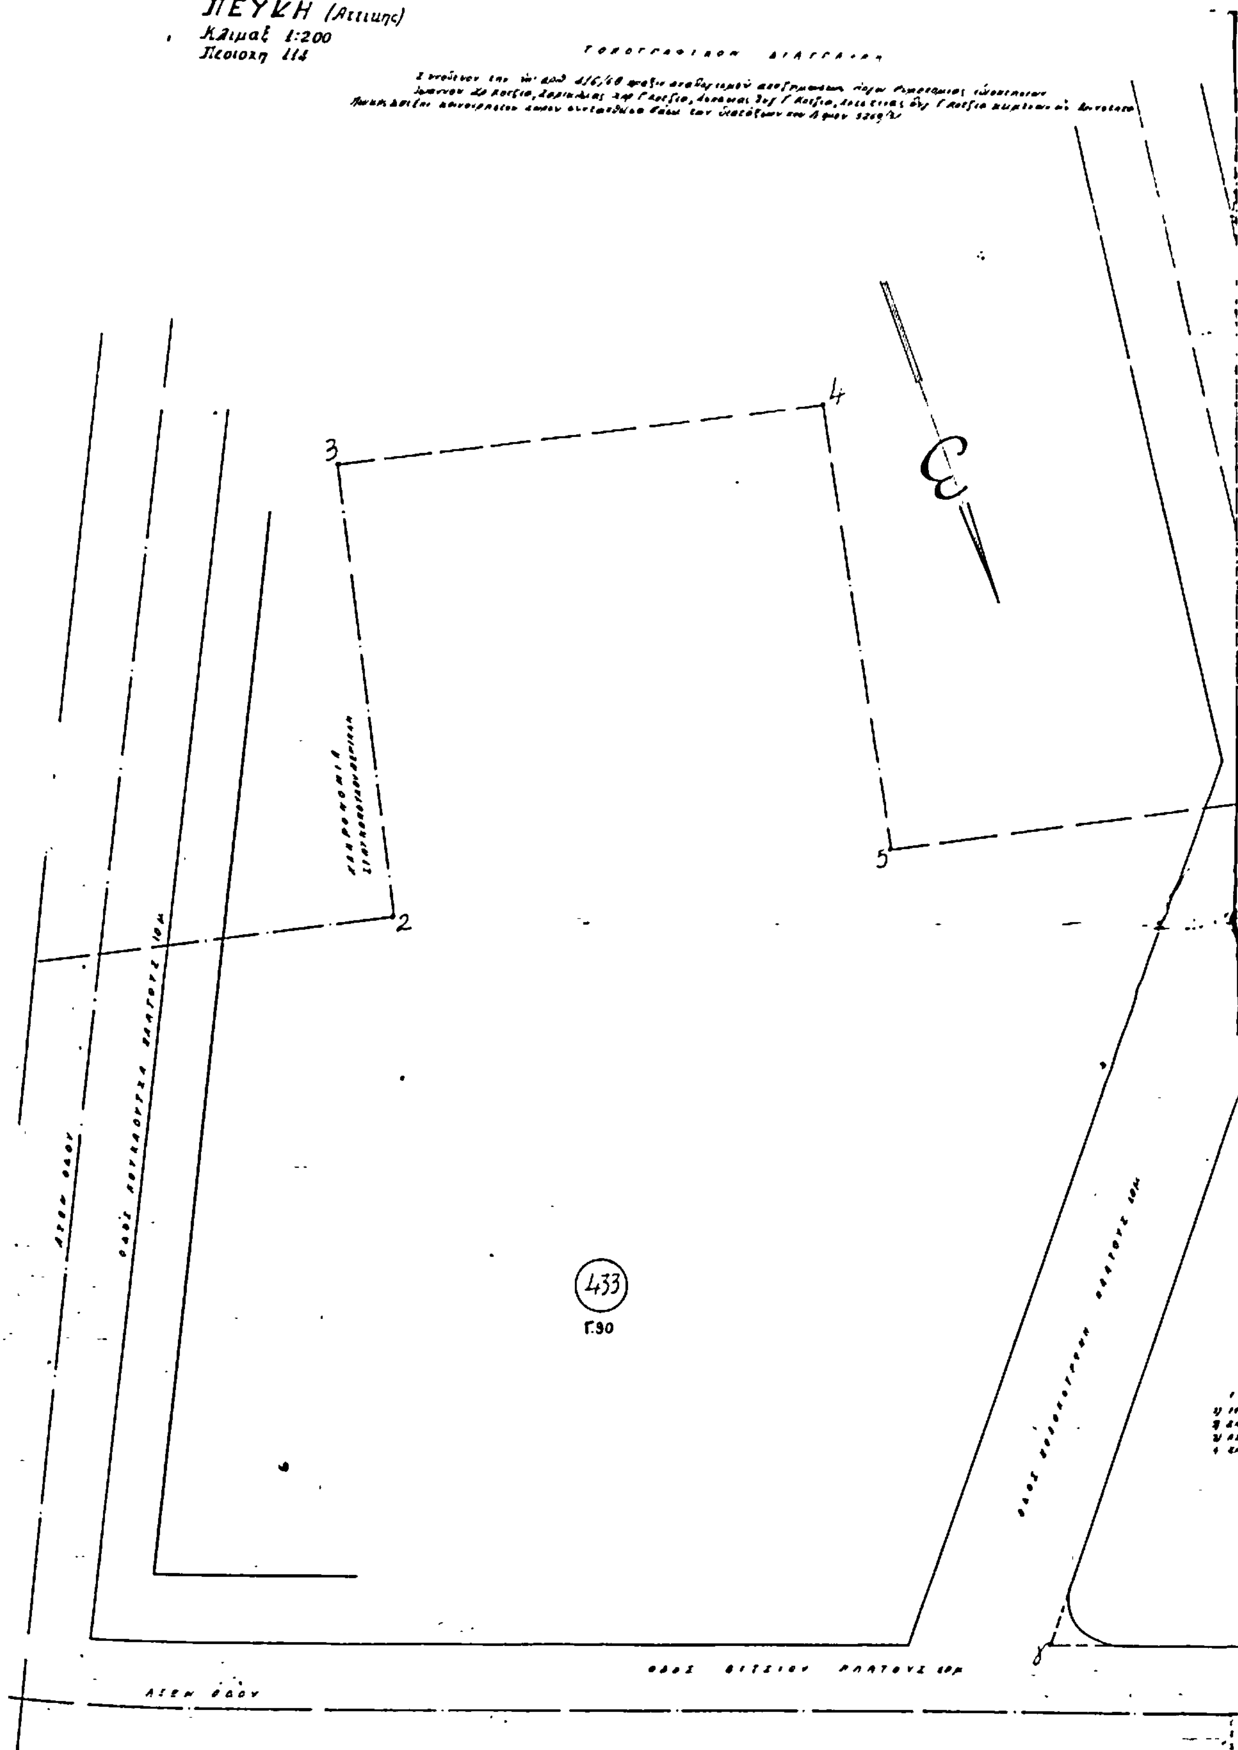
ΠΕΥΚΗ (Αττικης)
Κλιμαξ 1:200
Περιοχη 114
ΤΟΠΟΓΡΑΦΙΚΟΝ ΔΙΑΓΡΑΜΜΑ
1
2
3
4
5
433
Γ.90
ΑΣΕΝ ΟΔΟΥ
ΟΔΟΣ ΒΥΖΙΟΥ ΠΛΑΤΟΥΣ 10Μ

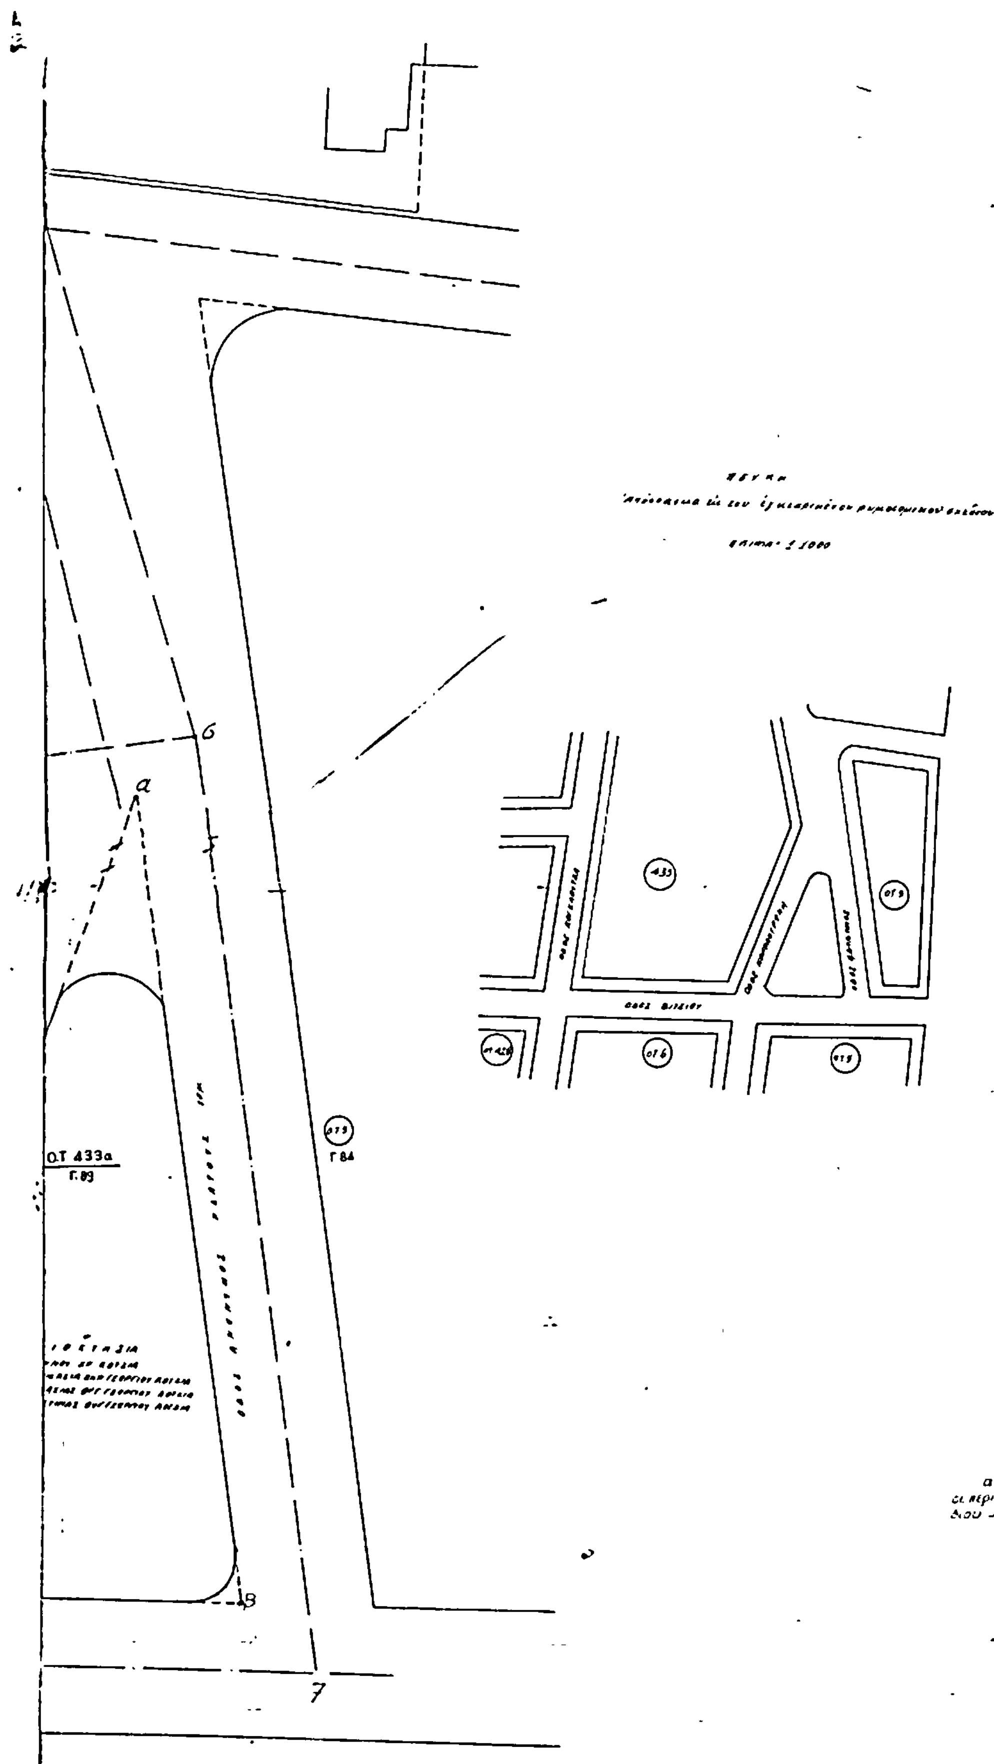

Γ. 52600/83
αναστολής οικοδομικών εργασιών σε περιοχή εντός του ρυμοτομικού σχε[illegible] [illegible] (Αττικής)...

7 Σεπτεμβρίου 1983
Ο ΔΙΕΥΘΥΝΤΗΣ
[illegible]